



RUA 1° DE JANEIRO

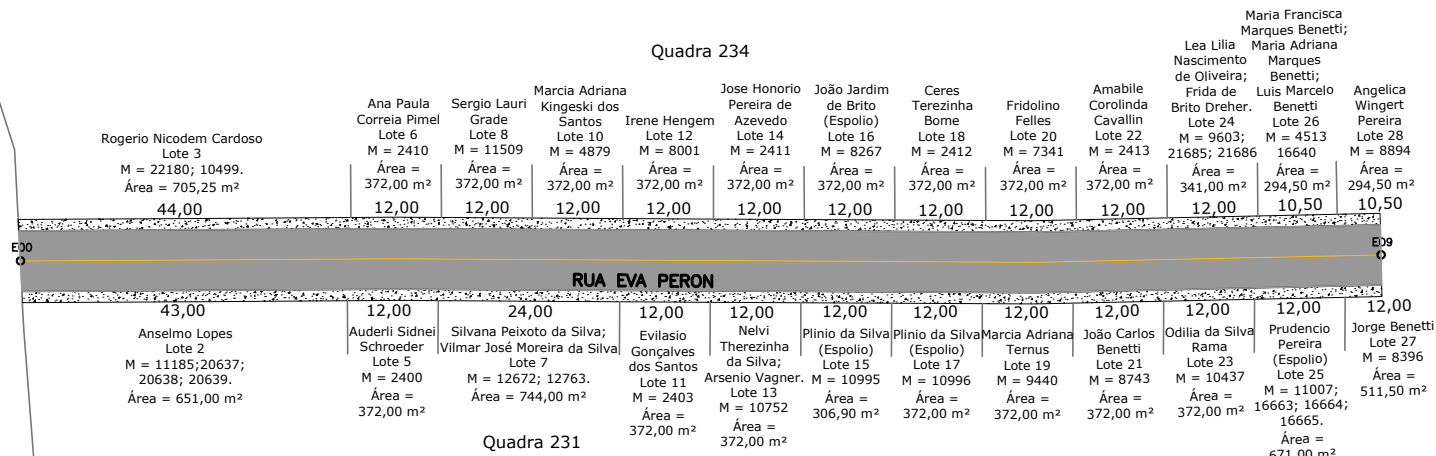

RUA 1° DE JANEIRO

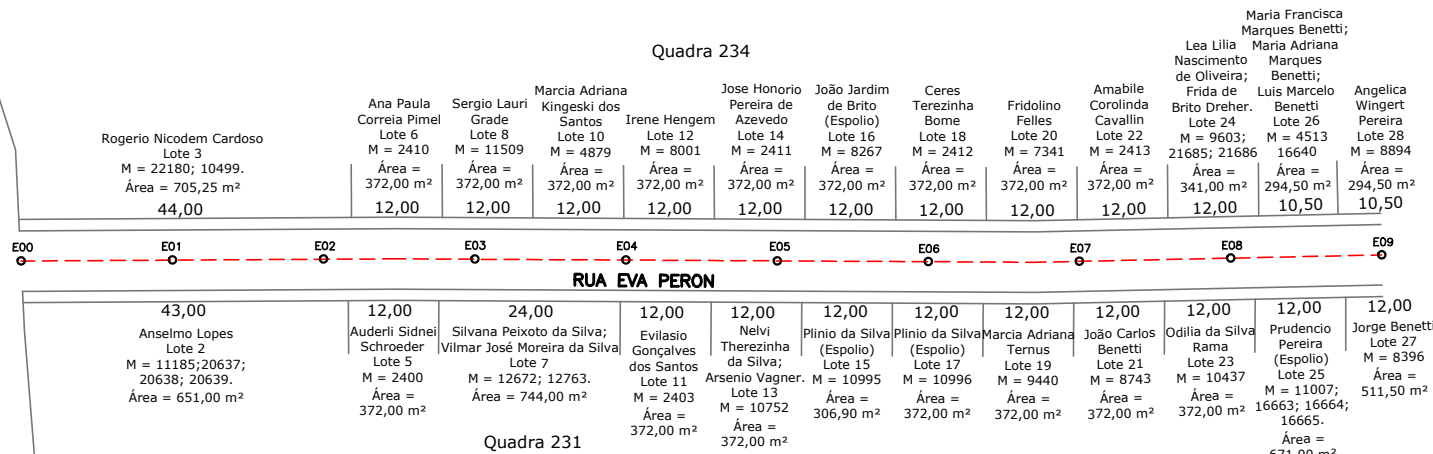

RESUMO PAVIMENTAÇÃO

EXTENSÃO DA RUA: 180,00m
LARGURA DA RUA: 8,00 m
ÁREA DE PAVIMENTAÇÃO: 1.440,00m2
ÁREA DE PASSEIO: 540,00m2

LEGENDA

	BORDO DA PISTA
	EIXO DA PISTA
	ESTAQUEAMENTO
	PASSEIO PUBLICO
	REDE DE ÁGUA EXISTENTE



ADM.: Constantino Orsolin
Gilberto da Conceição Cezar

PREFEITURA
MUNICIPAL
DE
CANELA

Telefone - 54 3282 4077
Rua Dona Carlinda, n. 455

PROGRAMA AVANÇAR CIDADES
Pró - Transporte - Obras de Qualificação Viária
RUA EVA PERON

Planta Baixa

Proprietário Município de Canela
Projeto Enq. Civ. Vera R. G. Madeira CREA: 97219
Projeto Arqª Patricia Paiva Michelin CAU A 46 301-9

PRANCHA

01/04

Data DEZ/2017	Escala 1/1000	Área 1.440,00 m2	Desenho
------------------	------------------	---------------------	---------